

- ### RENVOL NIEUWE SITUATIE KANTOPLUITINGEN
- Opstulbanden 100x200 mm
 - Opstulbanden 150x200 mm a-niveau
 - Opstulbanden 200x200 mm a-niveau
 - Trottoirbanden 150/150x250 mm
 - Trottoirbanden 180/200x170 mm, verlaagd model a-niveau
 - Verloopband 150/150x250 mm -> 50/200x250 mm
 - Geliebanden 50/200x250 mm



- ### VERHARDINGEN
- Betontegels 300x300x80 mm, kleur grijs en halfsteensverband (trottoir)
 - Betonstraatsstenen keformaat, kleur heidepaars in keperverband (rijweg)
 - Betonstraatsstenen keformaat, kleur zwart in elleboogverband (parkeervakken)
 - Betontegels 150x300x80 mm, kleur grijs in elleboogverband (lijntien)
 - Grasbetontegels 400x600x120 mm, kleur grijs in blokverband
 - Betonstraatsstenen keformaat, kleur wit strekedaag (afschending parkeervakken)

- ### RIOLERING
- Aanbrengen pufafdekking t.b.v. vuilwaterriolering
 - Aanbrengen pufafdekking t.b.v. regenwaterriolering
 - Aanbrengen Uitstroombuisconstructie
 - Schieten van vuilwaterriolering
 - Trottoirkolk
 - Geliebandkolk
- VOOR OVERIGE ZIE RENVOL RIOLERING

- ### TERREININRICHTING
- Pictogramtegel
 - Bestaande te handhaven en te liften lichtmast
 - Nieuwe locatie te verplaatsen lichtmast (zie OVL tekening)
 - Nieuwe lichtmast (zie OVL tekening)
 - Afvalinzameling ondergrondse container te verplaatsen type: B-waste (standaard GP Groot)
 - Afvalinzameling ondergrondse container te liften type: B-waste (standaard GP Groot)

- ### GREENVORZIENINGEN
- Bomen en Bermen, wordt opgenomen in het groenontwerp
 - Bomen en Bermen, inrichting wordt later bepaald in het nog op te stellen groenontwerp

- ### ALGEMEEN
- Dwarsprofiel
 - Bestaande hoogte
 - Nieuwe hoogte
 - As weg
 - Bestaande kadastrale perceelsgrens
 - Bestaande kadastrale perceelsgrens (veldverkl)
 - Bestaande bandenlijn
 - Bestaande boom
 - Bladgrens
 - Bestelsgrens

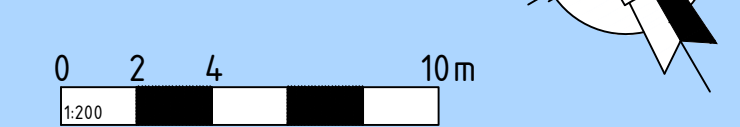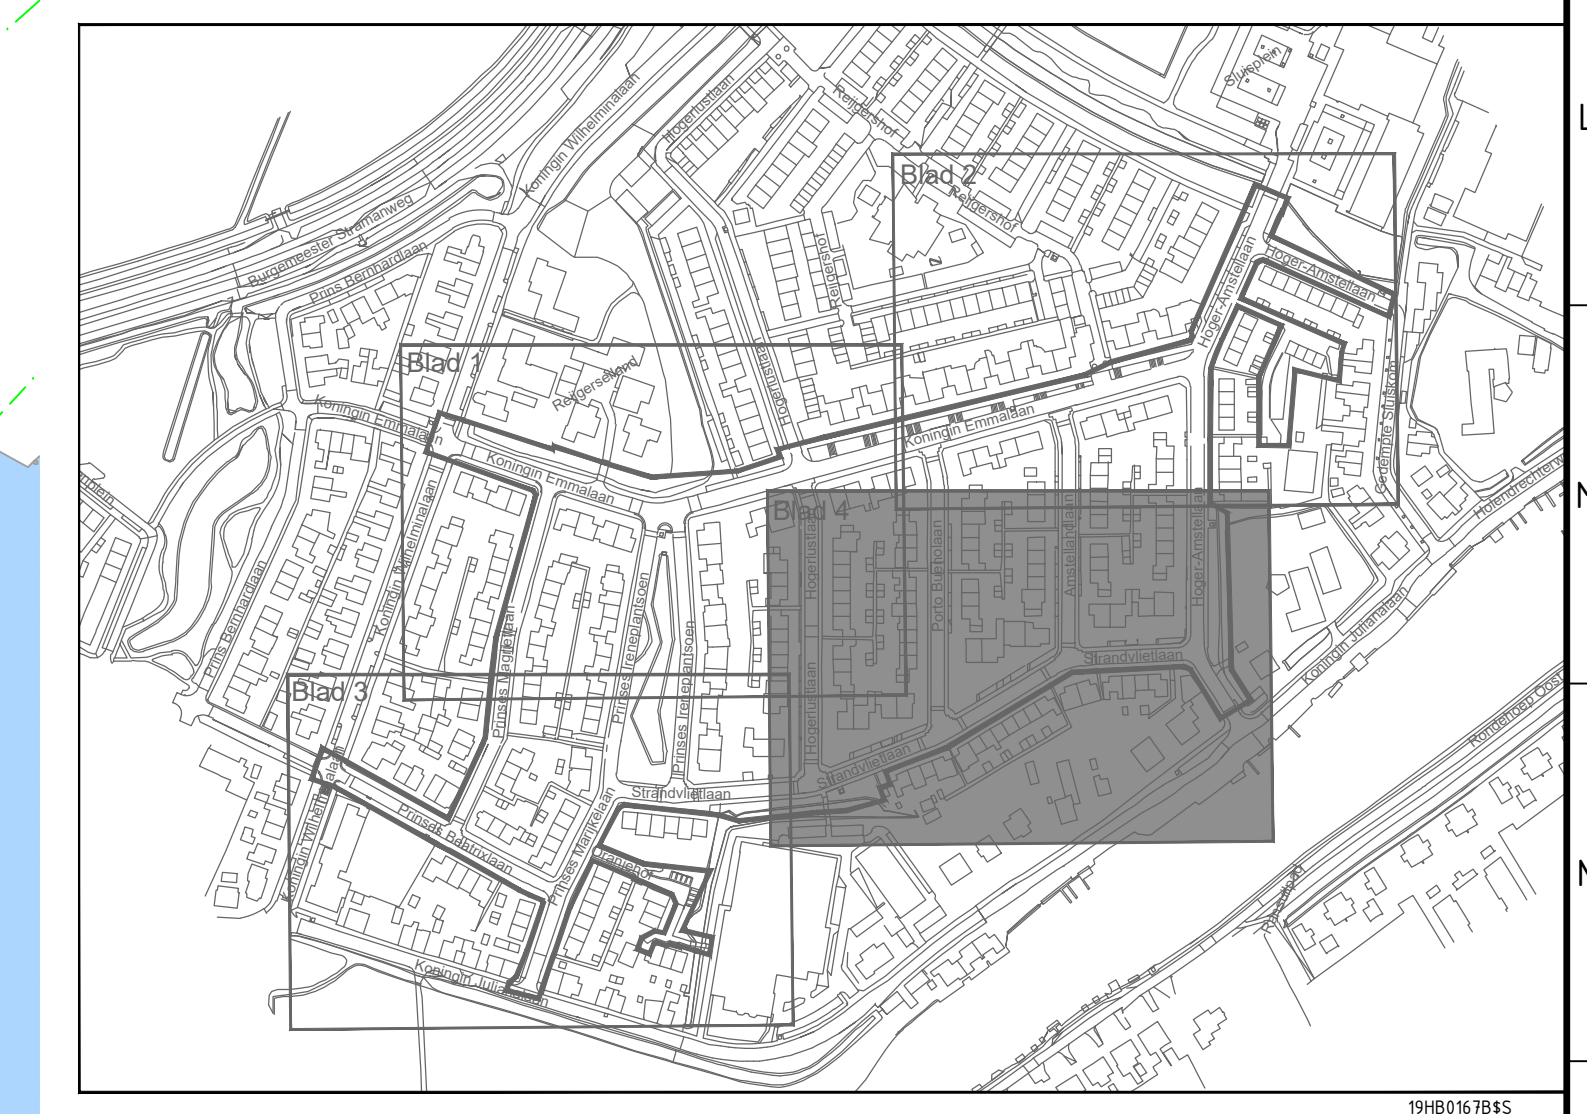

Maten niet van tekening meten, doch geschreven maten aanhouden.
 Maten in meters, tenzij anders vermeld.
 Meetmaten in meters t.o.v. N.A.P., tenzij anders vermeld.
 Materiaalmaten in mm, tenzij anders vermeld.
 Diameters in mm, tenzij anders vermeld.
 Deze situatie is niet bindend t.o.v. de exacte maten van grezen en opstellen.
 De aangegeven hoogteaanvoering betreft de hoofdmaatvoering van het geveeste profiel.
 Detailafwerking door aannemer.

Ontwerp	Datum ontwerp	Tekenaar	Beoordeling	Stad	Staat
J. GROST		H. BURGERS		DEFINITIEF	TEKENING
Projectnaam			GEMEENTE OUDER-AMSTEL		
Projectnummer			1: 200		
Projectlocatie			TE OUDERKERK AAN DE AMSTEL		

NIEUWE SITUATIE

HB Adviesbureau
 • Comeniusstraat 7 • 1817 MG Alkmaar
 • Burgwal 1495 • 1017 AM Amsterdam
 • 088 472 0000 • info@hbadvis.nl