




- RENVOOI NIEUWE SITUATIE**
KANTOPLUITINGEN
- Opstulbanden 100x200 mm
 - Opstulbanden 150x200 mm a-niveau
 - Opstulbanden 200x200 mm a-niveau
 - Trottoirbanden 130/150x250 mm
 - Trottoirbanden 180/200x170 mm, verlaagd model a-niveau
 - Verlooppband 130/150x250 mm -> 50/200x250 mm
 - Geliebanden 50/200x250 mm
- VERHARDINGEN**
- Betontegels 300x300x80 mm, kleur grijs in halfsteensverband (trottoir)
 - Betonstraatstenen keformaat, kleur heidepaars in keverband (inweg)
 - Betonstraatstenen keformaat, kleur zwart in ellobogverband (parkeervakken)
 - Betontegels 150x300x80 mm, kleur grijs in ellobogverband (inriten)
 - Grasbetontegels 400x600x120 mm, kleur grijs in blokverband
 - Betonstraatstenen keformaat, kleur wit strekelaag (afscheiding parkeervakken)
- RIOLERING**
- Aanbrengen putafdekking t.b.v. vuilwaterriolering
 - Aanbrengen putafdekking t.b.v. regenwaterriolering
 - Aanbrengen Uitstromconstructie
 - Schieten van vuilwaterriolering
 - Trottoirkolk
 - Geliebandkolk
- VOOR OVERIGE ZIE RENVOOI RIOLERING
- TERREININRICHTING**
- Pictogramtegel
 - Bestaande te handhaven en te liften lichtmast
 - Nieuwe locatie te verplaatsen lichtmast (zie OVL tekening)
 - Nieuwe lichtmast (zie OVL tekening)
 - Afvalinzameling: ondergrondse container te verplaatsen type: B-Waste (standaard GP Groot)
 - Afvalinzameling: ondergrondse container te liften type: B-Waste (standaard GP Groot)
- GROENVORZIENINGEN**
- Bomen en Bermen, wordt opgenomen in het groenontwerp
 - Bomen en Bermen, inrichting wordt later bepaald in het neg op te stellen groenontwerp
- ALGEMEEN**
- Diversprofiel
 - Bestaande hoogte
 - Nieuwe hoogte
 - As weg
 - Bestaande kadastrale perceelgrens
 - Bestaande kadastrale perceelgrens (veldwerk)
 - Bestaande bandenlijn
 - Bestaande boom
 - Bladgrens
 - Besteksgrens

VOOR AANSLUITING ZIE TEKENINGNR. 19HB0167-NS-004

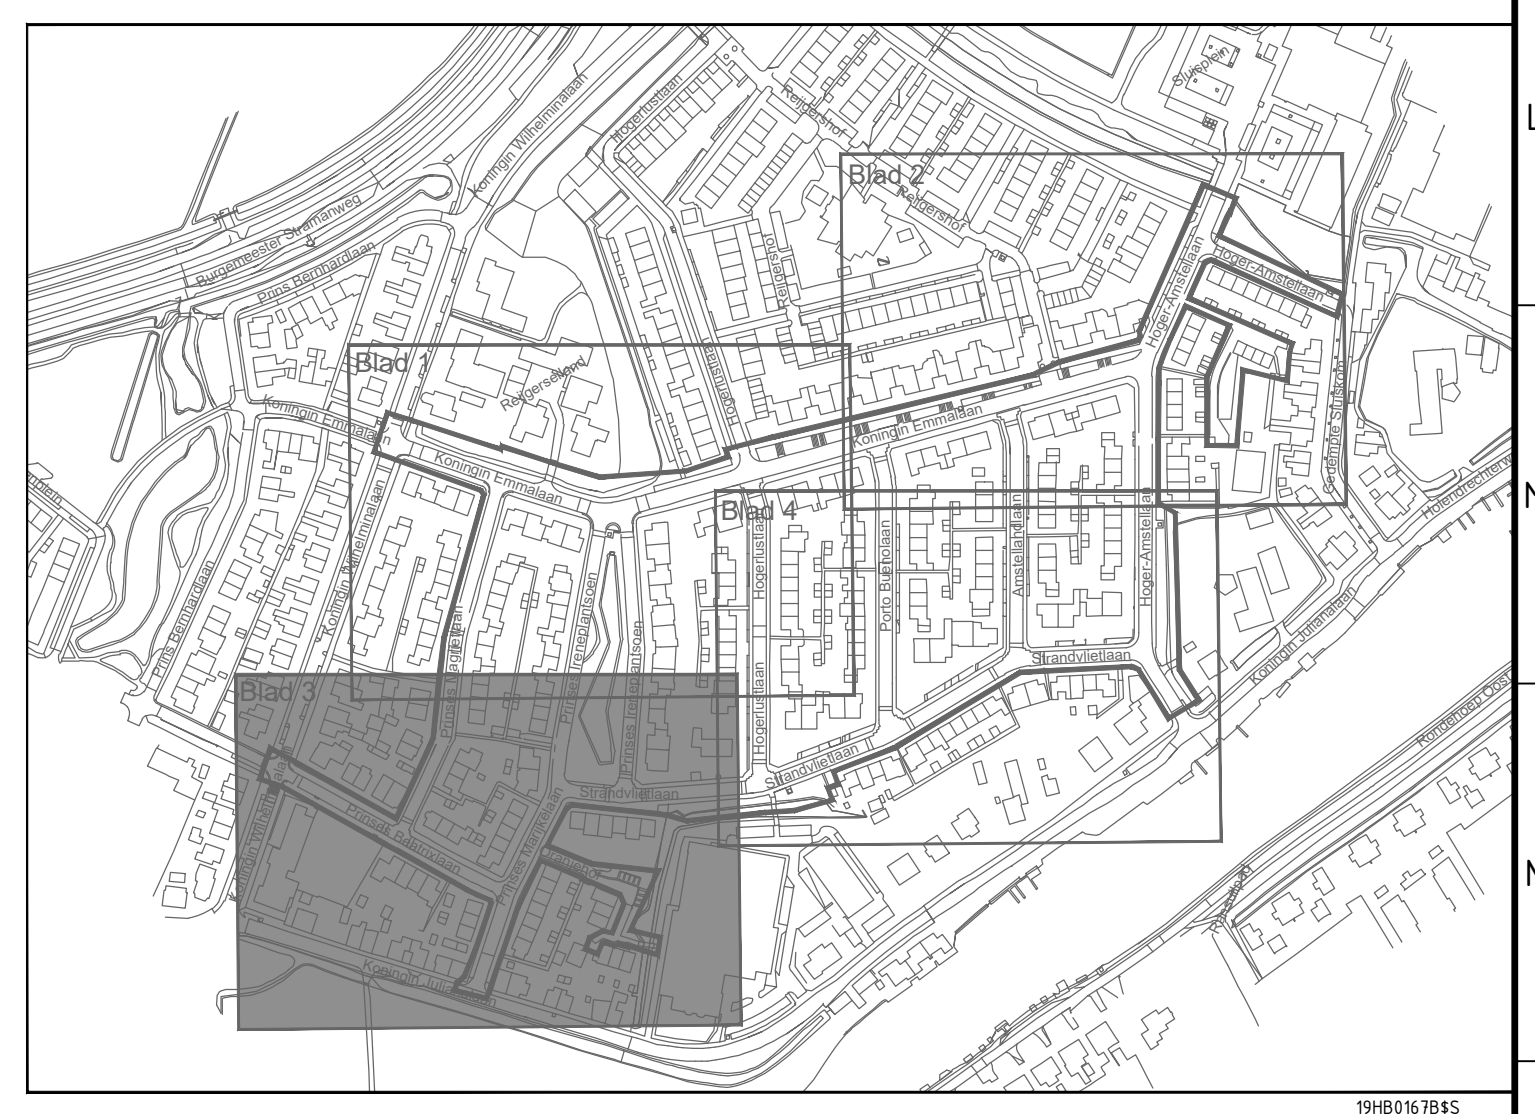

Maten niet van tekening meten, doch geschreven maten aannemen.
 Maten in meters, tenzij anders vermeld.
 Peilmaten in meters t.o.v. N.A.P., tenzij anders vermeld.
 Hoogtematen in mm, tenzij anders vermeld.
 Deze situatie is niet bindend f.a.v. de exacte maten van grenzen en opstellen.
 De aangegeven hoogtemaatvoering betreft de hoofdvoering van het gewenste profiel.
 Detailvoering door aannemer.

0 2 4 10m

1:200

| | | | | | | | | | |
|-----------|---------------|----------|-------------|-------|------------|----------|------|-------|-------|
| Ontwerper | Projectleider | Tekenaar | Beoordelaar | Verke | Definitief | Overname | Blad | Bladz | Bladz |
| J. DROST | M. BURGERS | | | | | | 3 | 4 | |

GROOT ONDERHOUD KONINGINNEBUURT
TE OUDERKERK AAN DE AMSTEL

GEMEENTE OUDER-AMSTEL

1:200

NIEUWE SITUATIE

HB Adviesbureau
 • Commisiewaai 7-1817 MG Akmaar
 • Burgwal 1405 - 1017 AM Amsterdam
 • 088 472 0000 • info@adviesbureau.nl